



ΕΦΗΜΕΡΙΣ ΤΗΣ ΚΥΒΕΡΝΗΣΕΩΣ

ΤΗΣ ΕΛΛΗΝΙΚΗΣ ΔΗΜΟΚΡΑΤΙΑΣ

ΤΕΥΧΟΣ ΤΕΤΑΡΤΟ **Αρ. Φύλλου 526**

5 Ιουλίου 2001

ΠΕΡΙΕΧΟΜΕΝΑ

ΑΠΟΦΑΣΕΙΣ

ΑΠΟΦΑΣΕΙΣ

Αριθ. 1608 (1)

Τροποποίηση ρυμοτομικού σχεδίου στα Ο.Τ. 64, 93, 96, 95, 94, 55, 89, 59, 22, 60, 61, 21, 62, 66, 68, οικισμού Χωρυγίου ,Δ. Κιλκίς, Ν. Κιλκίς.

Ο ΓΕΝΙΚΟΣ ΓΡΑΜΜΑΤΕΑΣ
ΠΕΡΙΦΕΡΕΙΑΣ ΚΕΝΤΡΙΚΗΣ ΜΑΚΕΔΟΝΙΑΣ

Έχοντας υπόψη:

1) Τις διατάξεις του Ν.Δ/τος της 17.7.23 «Περί σχεδίων πόλεων κ.λ.π.» όπως τροποποιήθηκαν και συμπληρώθηκαν και ειδικότερα το άρθρο 9.

2) Τις διατάξεις του άρθρου 154 του από 14.7.1999 Π.Δ/τος «Κώδικας Βασικής Πολεοδομικής Νομοθεσίας» ΦΕΚ Δ5 80/99.

3) Τις διατάξεις του Ν.2503/1997»Διοίκηση, οργάνωση της Περιφέρειας, ρύθμιση θεμάτων για την τοπική αυτοδιοίκηση και άλλες διατάξεις» ΦΕΚ Α 107/97.

4) Τις διατάξεις του Ν.2831/2000 «Τροποποίηση των διατάξεων του Ν.1577/1985 (Γενικός Οικοδομικός Κανονισμός) και άλλες πολεοδομικές διατάξεις» ΦΕΚ Α 140/2000 και ειδικότερα του άρθρου 29.

5) Την οικ 5631/26.7.2000 (ΦΕΚ 1339/Β/2000) Απόφαση Γεν. Γραμματέα Περιφέρειας Κεν Μακεδονίας Ορισμός εισηγητών και μεταβίβαση εξουσίας υπογραφής (Με εντολή Γενικού Γραμματέα) αποφάσεων εγγράφων και άλλων πράξεων στον Γενικό Διευθυντή, στους Προϊσταμένους Διευθύνσεων και Προϊσταμένους Τμημάτων και Γραφείων των Υπηρεσιών της Περιφέρειας.

6) Τις διατάξεις του άρθρου 29 Α του Ν.1558/1985 «Κυβέρνηση και Κυβερνητικά Οργανα» ΦΕΚ Α137/85 που προστέθηκε με το άρθρο 27 του Ν.2081/1992 ΦΕΚ Α 154/92 και αντικαταστάθηκε με την παράγραφο 2α του του άρθρου 1 του Ν.2469/1997 ΦΕΚ Α3 8/97.

7) Την με αριθ. 428/2000 Απόφαση του Δημοτικού Συμβουλίου Κιλκίς, Ν. Κιλκίς.

8) Την 105η/2001 πράξη, με θετική γνωμοδότηση, του Περιφερειακού ΣΧΟΠ Κεντρικής Μακεδονίας (συνεδρία 9η/29.5.2001).

9) Το γεγονός ότι από τις κανονιστικές διατάξεις αυτής της απόφασης δεν προκαλείται δαπάνη σε βάρος του κρατικού προϋπολογισμού και του οικείου ΟΤΑ αποφασίζουμε, εγκρίνεται η τροποποίηση ρυμοτομικού σχεδίου οικισμού Χωρυγίου , Δ. Κιλκίς, Ν. Κιλκίς ως εξής:

1) Το Ο.Τ.Γ64 διασπάται σε τρία Ο.Τ. που χαρακτηρίζονται αντίστοιχα ως εξής:

Το Γ64 «Χώρος δομήσιμος», το Γ97 «Χώρος στάθμευσης», το Γ98 «Χώρος αθλητισμού».

2) Το Ο.Τ.Γ93 διασπάται σε δύο Ο.Τ., το Ο.Τ.Γ99 «Χώρος στάθμευσης», το Ο.Τ.Γ93 «Μουσείο υπαίθριο εκθετήριο-χώρος πολλαπλών χρήσεων».

3) Το Ο.Τ.Γ96 χαρακτηρίζεται «Αναψυχή», μετατοπίζεται το όριο της επέκτασης προς νότο.

4) Το Ο.Τ.Γ95 ευθυγραμμίζεται στην ανατολική πλευρά του και μετατοπίζεται το όριο επέκτασης.

5) Το Ο.Τ.Γ94 χαρακτηρίζεται «Γυμναστήριο-Αθλητικές εγκαταστάσεις» και μεταβάλλεται Β.Δ. η ρυμοτομική γραμμή.

6) Στο Ο.Τ.55 μετατοπίζεται προς νότο κατά 15μ η ρυμοτομική και οικοδομική γραμμή.

7) Στο Ο.Τ. 89 ένα τμήμα του χαρακτηρίζεται»Κέντρο διασκέδασης» και ένα τμήμα του «Χώρος στάθμευσης».

8) Τα Ο.Τ. 59, 22, 60, 61, 21, 62, τροποποιούνται ως προς το σχήμα τους.

9) Στα Ο.Τ. 66 και 68 ο δρόμος μεταξύ τους μετατοπίζεται κατά 5μ. προς βορρά.

Τέλος ο Σ.Δ. αλλάζει μόνο στον τομέα Β σε 0.6.

Τα παραπάνω φαίνονται στο χρωματισμένο πρωτότυπο διάγραμμα κλίμακας 1 1000 θεωρημένο από το Δ/ντή της ΔΙ.ΠΕ.ΧΩ Κ.Μ. που συνοδεύει την απόφαση αυτή.

Η ισχύς της απόφασης αρχίζει από τη δημοσίευση της στην Εφημερίδα της Κυβερνήσεως.

Η Απόφαση αυτή και το διάγραμμα που τη συνοδεύει να δημοσιευθούν στην Εφημερίδα της Κυβερνήσεως.

Θεσσαλονίκη, 11 Ιουνίου 2001

Με Εντολή Γενικού Γραμματέα Περιφέρειας
Ο Γενικός Διευθυντής
ΔΗΜΟΣΘΕΝΗΣ ΣΑΡΗΓΙΑΝΝΗΣ

Ο.Τ. 2

Γ65

Ο.Τ. 3

Ο.Τ. 5


Γ56


Ο.Τ. 4

Γ57

ΕΘΝΙΚΟ ΤΥΠΟΓΡΑΦΕΙΟ
Για τεχνικούς λόγους στο σχεδιάγραμμα έγινε σμίκρυνση κατά ποσοστό 55 %

A

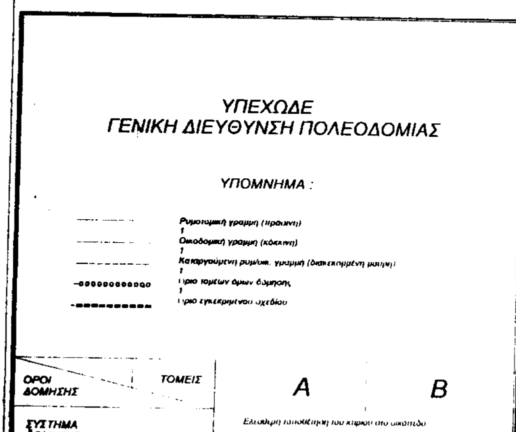

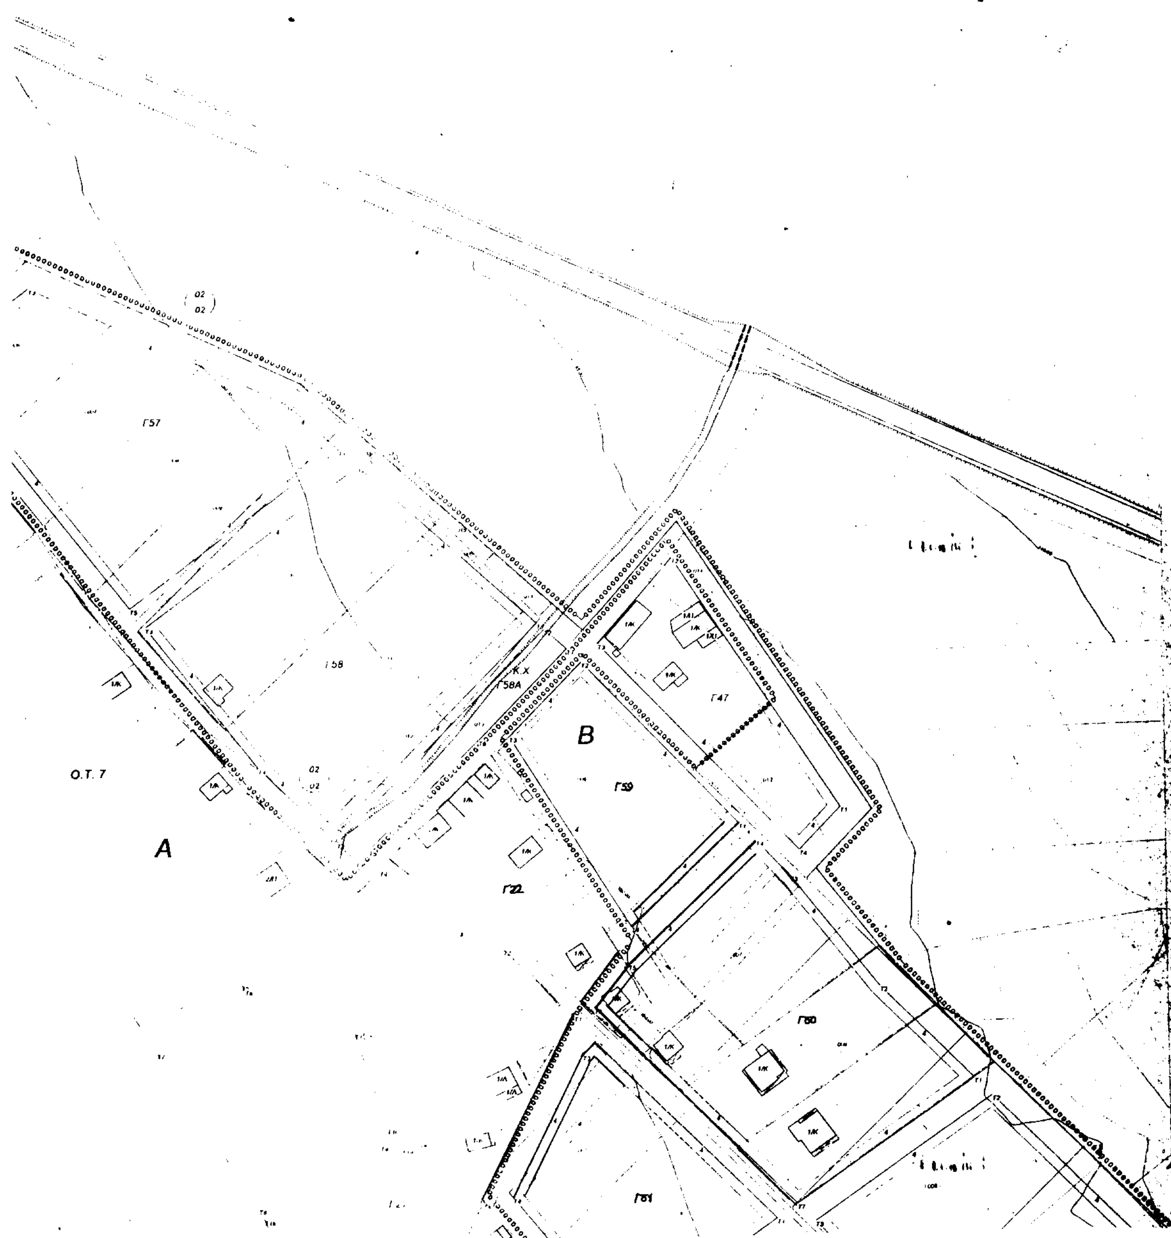
Γ57
Γ58
Γ58Α
Γ47
Β
Γ59
Ο.Τ. 7
Α
Γ22
Γ60
Γ61

ΟΡΟΙ ΔΟΜΗΣΗΣ / ΤΟΜΕΙΣ	A	B
ΣΥΣΤΗΜΑ ΔΟΜΗΣΗΣ	Ελεύθερη τοποθέτηση του κτιρίου στο οικόπεδο Δ=2.5μ (άρθ. 5&3 Π.Δ. 3-5-85)	
ΠΟΣΟΣΤΟ ΚΑΛΥΨΗΣ	70%	
ΑΡΤΙΟΤΗΤΑ	Πρόσωπο 13.00μ Εμβαδόν 300τμ	Πρόσωπο 15.00μ Εμβαδόν 500τμ
ΑΡΤΙΟΤΗΤΑ ΚΑΤΑ ΠΑΡΕΚΚΛΙΣΗ	1. Ως παρεχωρήθησαν 2. Με όποιο εμβαδόν και διαστάσεις είχαν στις 03.05.1985 ημέρα δημοσίευσης του από 24.04.1985 Π.Δ.	
ΜΕΓΙΣΤΟ ΥΨΟΣ	Επιβάλλεται στέγη όταν εκδίδεται άδεια διώροφου ή εξαντλείται ο Σ.Δ. 9.50 μ. συμπεριλαμβανομένης και της στέγης	
ΑΡΙΘΜΟΣ ΟΡΟΦΩΝ	2 όροφοι	
ΣΥΝΤΕΛΕΣΤΗΣ ΔΟΜΗΣΗΣ	ΕΠΙΦ. ΓΗΠ / ΣΔ τα πρώτα 100τμ 1.6 τα επόμενα 100τμ 0.8 τα επόμενα 100τμ 0.6 τα πέραν των 300τμ 0.4 Μέγιστη δόμηση 400 τμ	

ΤΙΤΛΟΣ ΜΕΛΕΤΗΣ

ΠΡΑΞΗ ΕΦΑΡΜΟΓΗΣ
ΟΙΚΙΣΜΟΥ ΧΩΡΥΓΙΟΥ

ΔΙΑΝΟΜΗ ΠΙΝΑΚΙΔΩΝ

1 2

ΕΡΓΟΔΟΤΗΣ

ΝΟΜΑΡΧΙΑΚΗ ΑΥΤΟΔΙΟΙΚΗΣΗ
ΚΙΛΚΙΣ - Τ.Π.Π.Ε.

ΤΙΤΛΟΣ ΣΧΕΔΙΟΥ

ΡΥΜΟΤΟΜΙΚΟ
ΔΙΑΓΡΑΜΜΑ

ΚΛΙΜΑΚΑ 1:1000

ΠΕΡΙΟΧΗ ΜΕΛΕΤΗΣ

ΔΗΜΟΣ ΚΙΛΚΙΣ
ΟΙΚΙΣΜΟΣ ΧΩΡΥΓΙΟΥ

ΘΕΜΑ ΣΧΕΔΙΟΥ

ΤΡΟΠΟΠΟΙΗΣΗ ΡΥΜΟΤΟΜΙΚΟΥ

ΠΕΡΙΦΕΡΕΙΑ ΚΕΝΤΡΙΚΗΣ ΜΑΚΕΔΟΝΙΑΣ
ΔΙ.ΠΕ.ΧΩ.
Νομός: Κιλκίς
Οικισμός: Χωρυγίου
Θέμα: Τροποποίηση Ρ.Σ. και Ο.Τ. 64, 93, 96, 95, 94, 55, 84, 59, 29, 60, 61, 21, 62, 66, 68
Το παρόν τοπογραφικό διάγραμμα συνοδεύει την υπ' αριθ. 1608/11-6-2001 απόφαση ... Περιφέρειας Κεντρικής ...
Θεσ/νίκη 11-6-2001
Ο Προϊστάμενος


ΚΙΛΚΙΣ /2000


ΣΥΝΤΑΞΗ ΜΕΛΕΤΗΣ

ΑΘΗΝΑ Χ. ΦΛΩΡΟΥ ΑΣΒΕΣΤΑ
Αρχιτέκτων


ΤΑΤΣΙΔΗΣ ΒΑΣΙΛΕΙΟΣ
Αρχ. Μηχ. με βαθμό Α΄ ντος

ΕΛΕΓΧΘΗΚΕ	ΘΕΩΡΗΘΗΚΕ
Θεσσαλονίκη /2000	Θεσσαλονίκη /2000
Ο ΕΠΙΒΛΕΠΩΝ	Ο ΠΡΟΙΣΤΑΜΕΝΟΣ

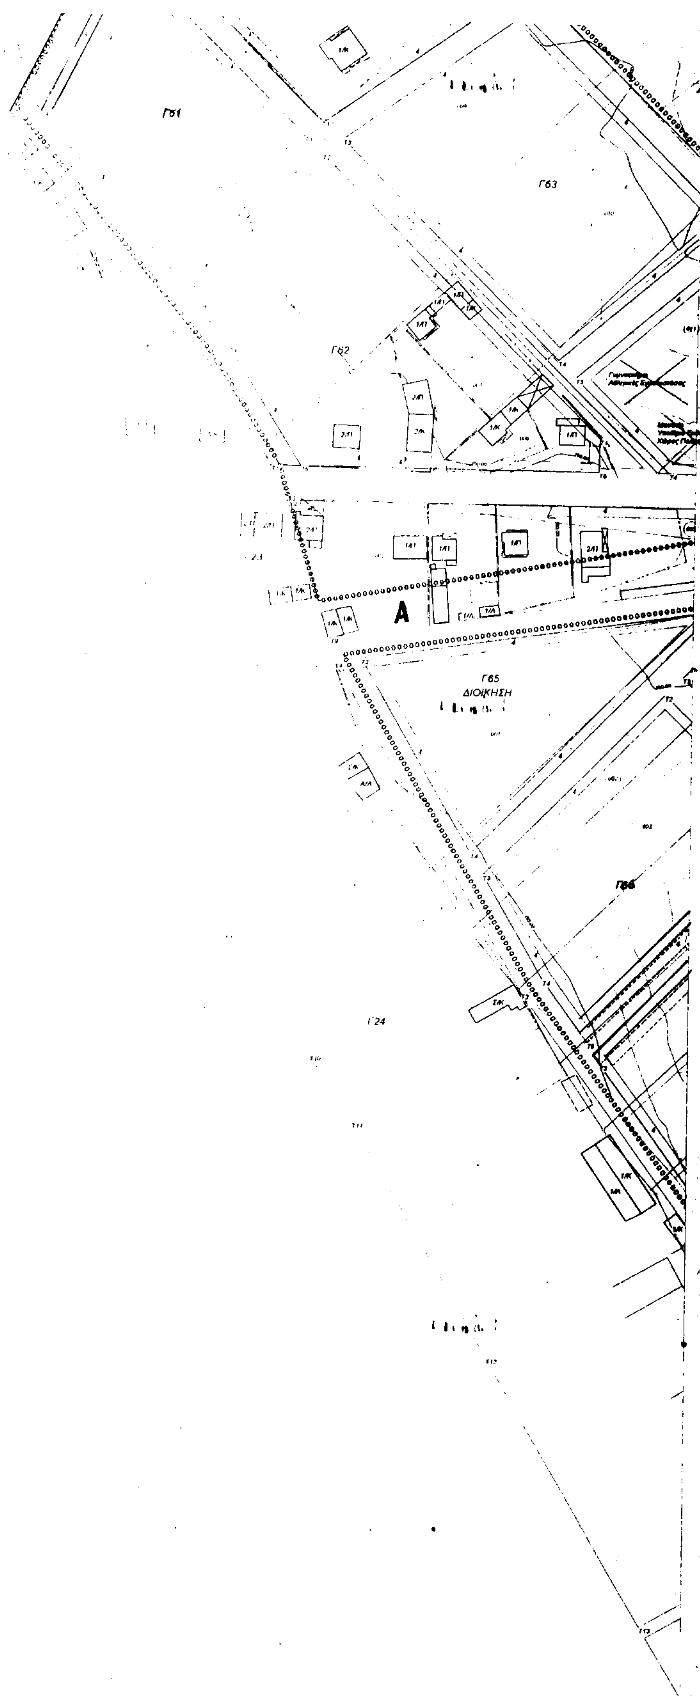
Γ61
Γ62
Γ63
Γ65
ΔΙΟΙΚΗΣΗ
Γ24
A
1/Κ
1/Π
2/Π
2/Κ
1/Α
2/Α
1/Γ

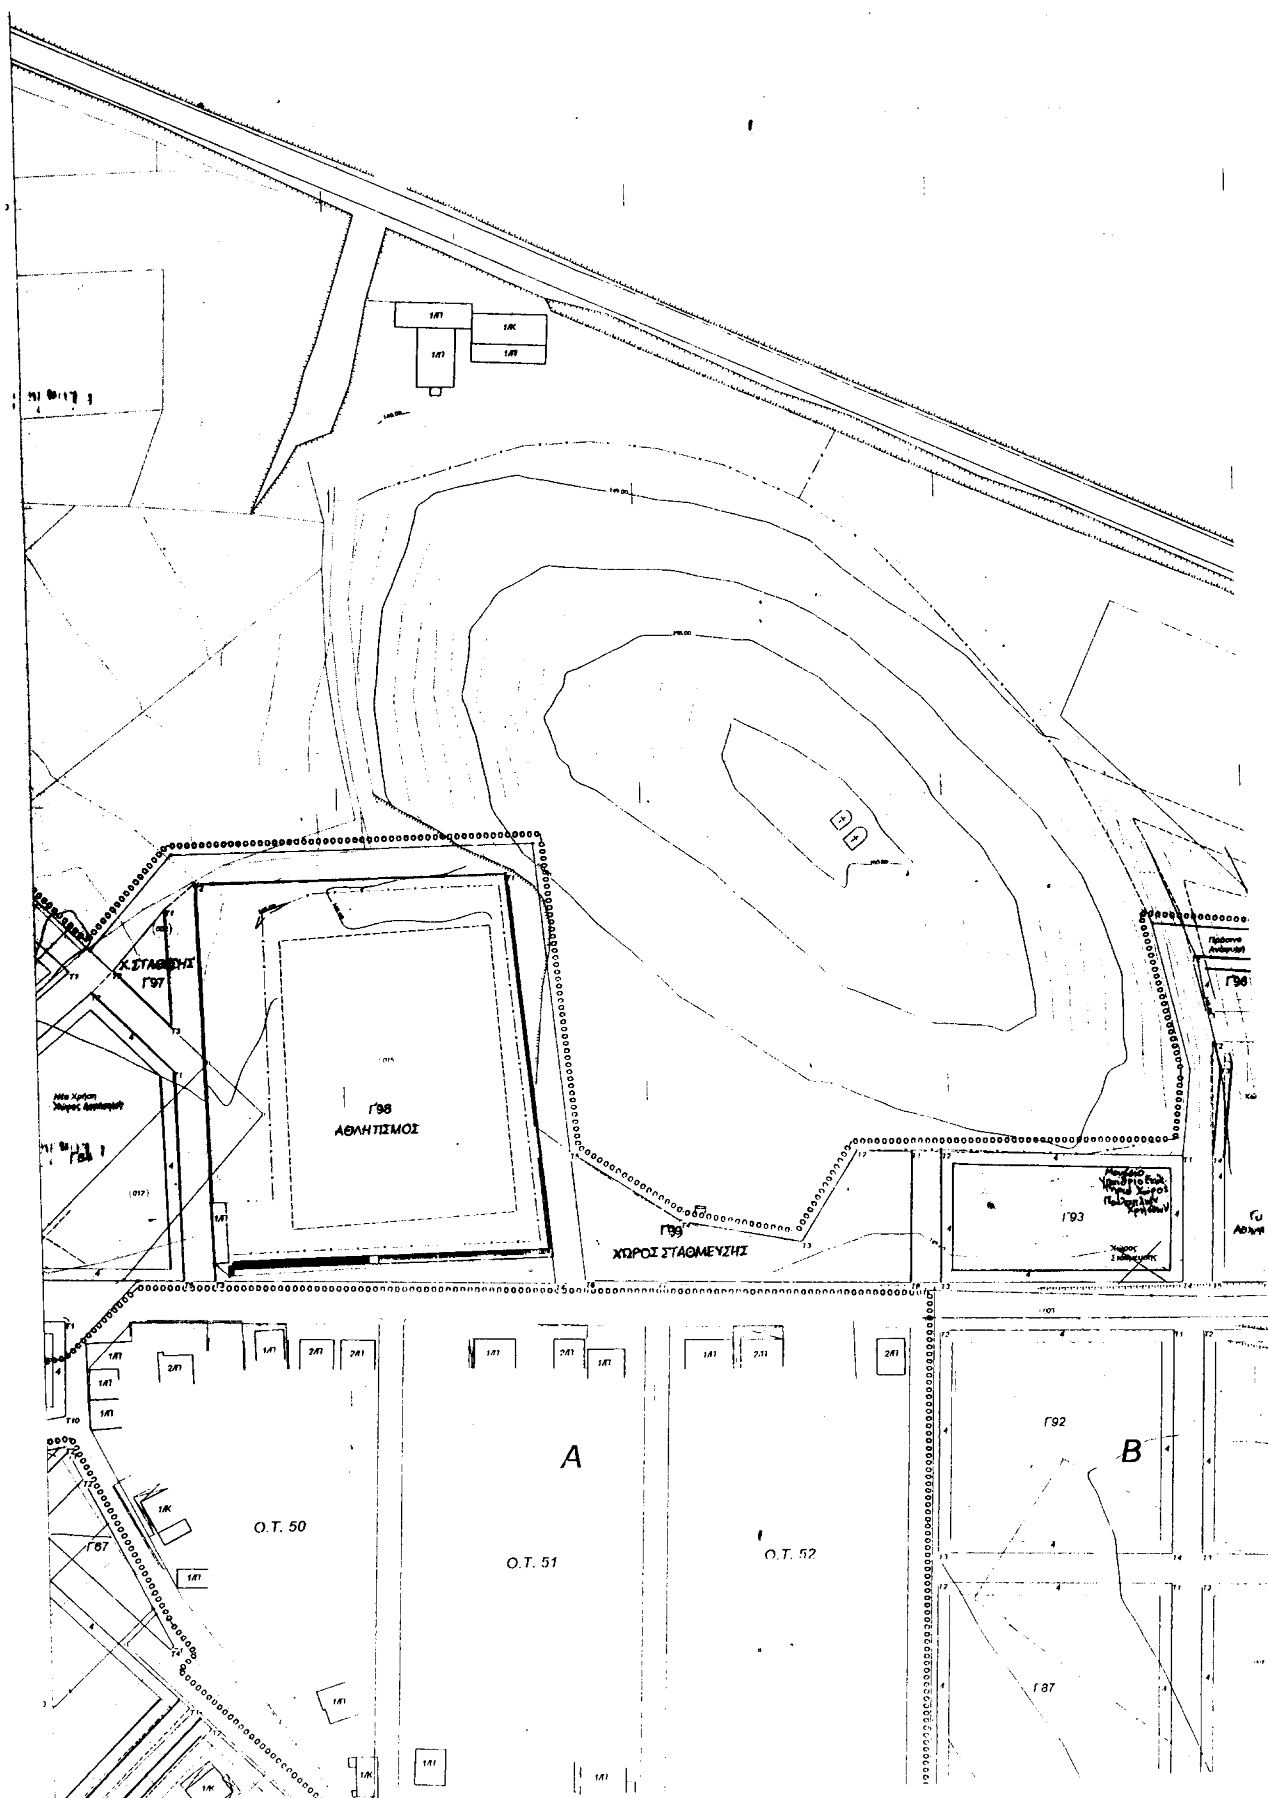

Χ.ΣΤΑΘΜΕΥΣΗΣ
Γ97
Γ98
ΑΘΛΗΤΙΣΜΟΣ
Γ99
ΧΩΡΟΣ ΣΤΑΘΜΕΥΣΗΣ
Γ93
Γ92
Γ87
Γ67
A
B
Ο.Τ. 50
Ο.Τ. 51
Ο.Τ. 52

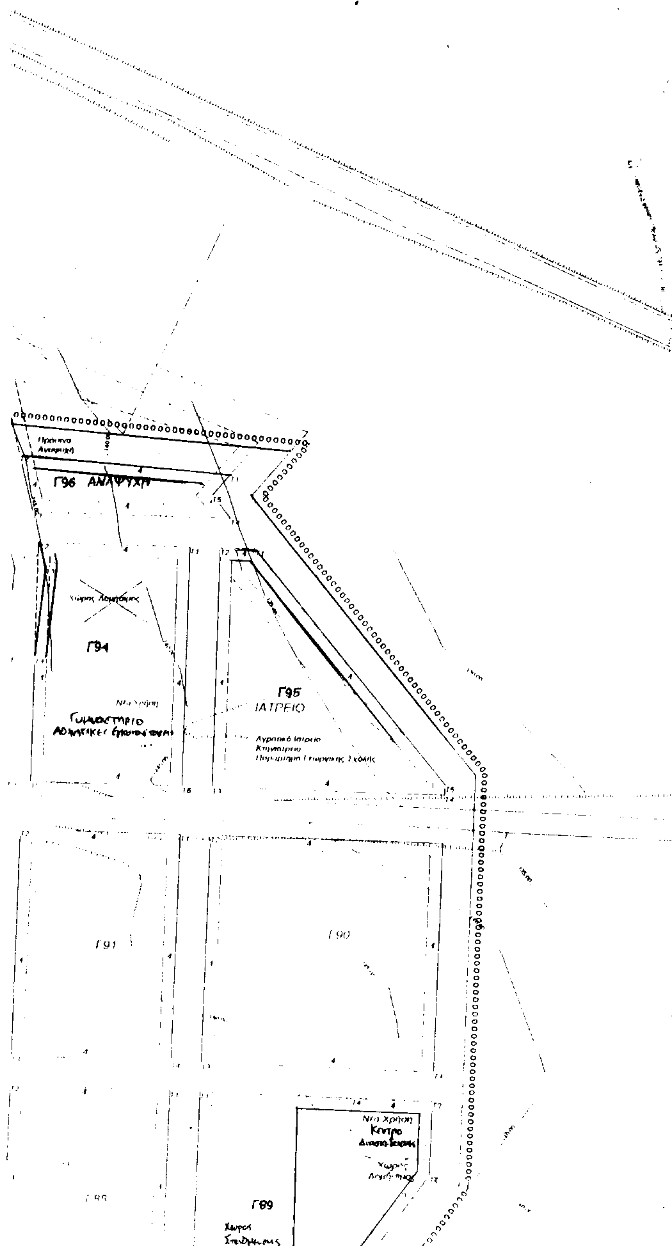

ΥΠΕΧΩΔΕ
ΓΕΝΙΚΗ ΔΙΕΥΘΥΝΣΗ ΠΟΛΕΟΔΟΜΙΑΣ

ΥΠΟΜΝΗΜΑ :

Ρυμοτομική γραμμή (πράσινη)


Οικοδομική γραμμή (κόκκινη)


Καταργούμενη ρυμ/οικ. γραμμή (διακεκομμένη μαύρη)

-oooooooooooo Όριο τομέων όρων δόμησης

- ▬▬▬▬▬▬▬ Όριο εγκεκριμένου σχεδίου

ΟΡΟΙ ΔΟΜΗΣΗΣ	ΤΟΜΕΙΣ	A	B
ΣΥΣΤΗΜΑ ΔΟΜΗΣΗΣ		Ελεύθερη τοποθέτηση του κτιρίου στο οικόπεδο Δ=2 5μ (αρθ. 5&3 ΠΔ 3-5-85	
ΠΟΣΟΣΤΟ ΚΑΛΥΨΗΣ		70%	
ΑΡΤΙΟΤΗΤΑ		Πρόσωπο 13.00μ Εμβαδόν 300τμ	Πρόσωπο 15.00μ Εμβαδόν 500τμ
ΑΡΤΙΟΤΗΤΑ ΚΑΤΑ ΠΑΡΕΚΚΛΙΣΗ		1. Ως παρεχωρήθησαν 2. Με όποιο εμβαδόν και διαστάσεις είχαν στις 03-05-1985 ημέρα δημοσιευσης του από 24-04-1985 Π.Δ.	
ΜΕΓΙΣΤΟ ΥΨΟΣ		Επιβάλλεται στέγη όταν εκδίδεται άδεια διορόφου ή εξαντλείται ο Σ.Δ. 9.50 μ συμπεριλαμβανομένης και της στέγης	

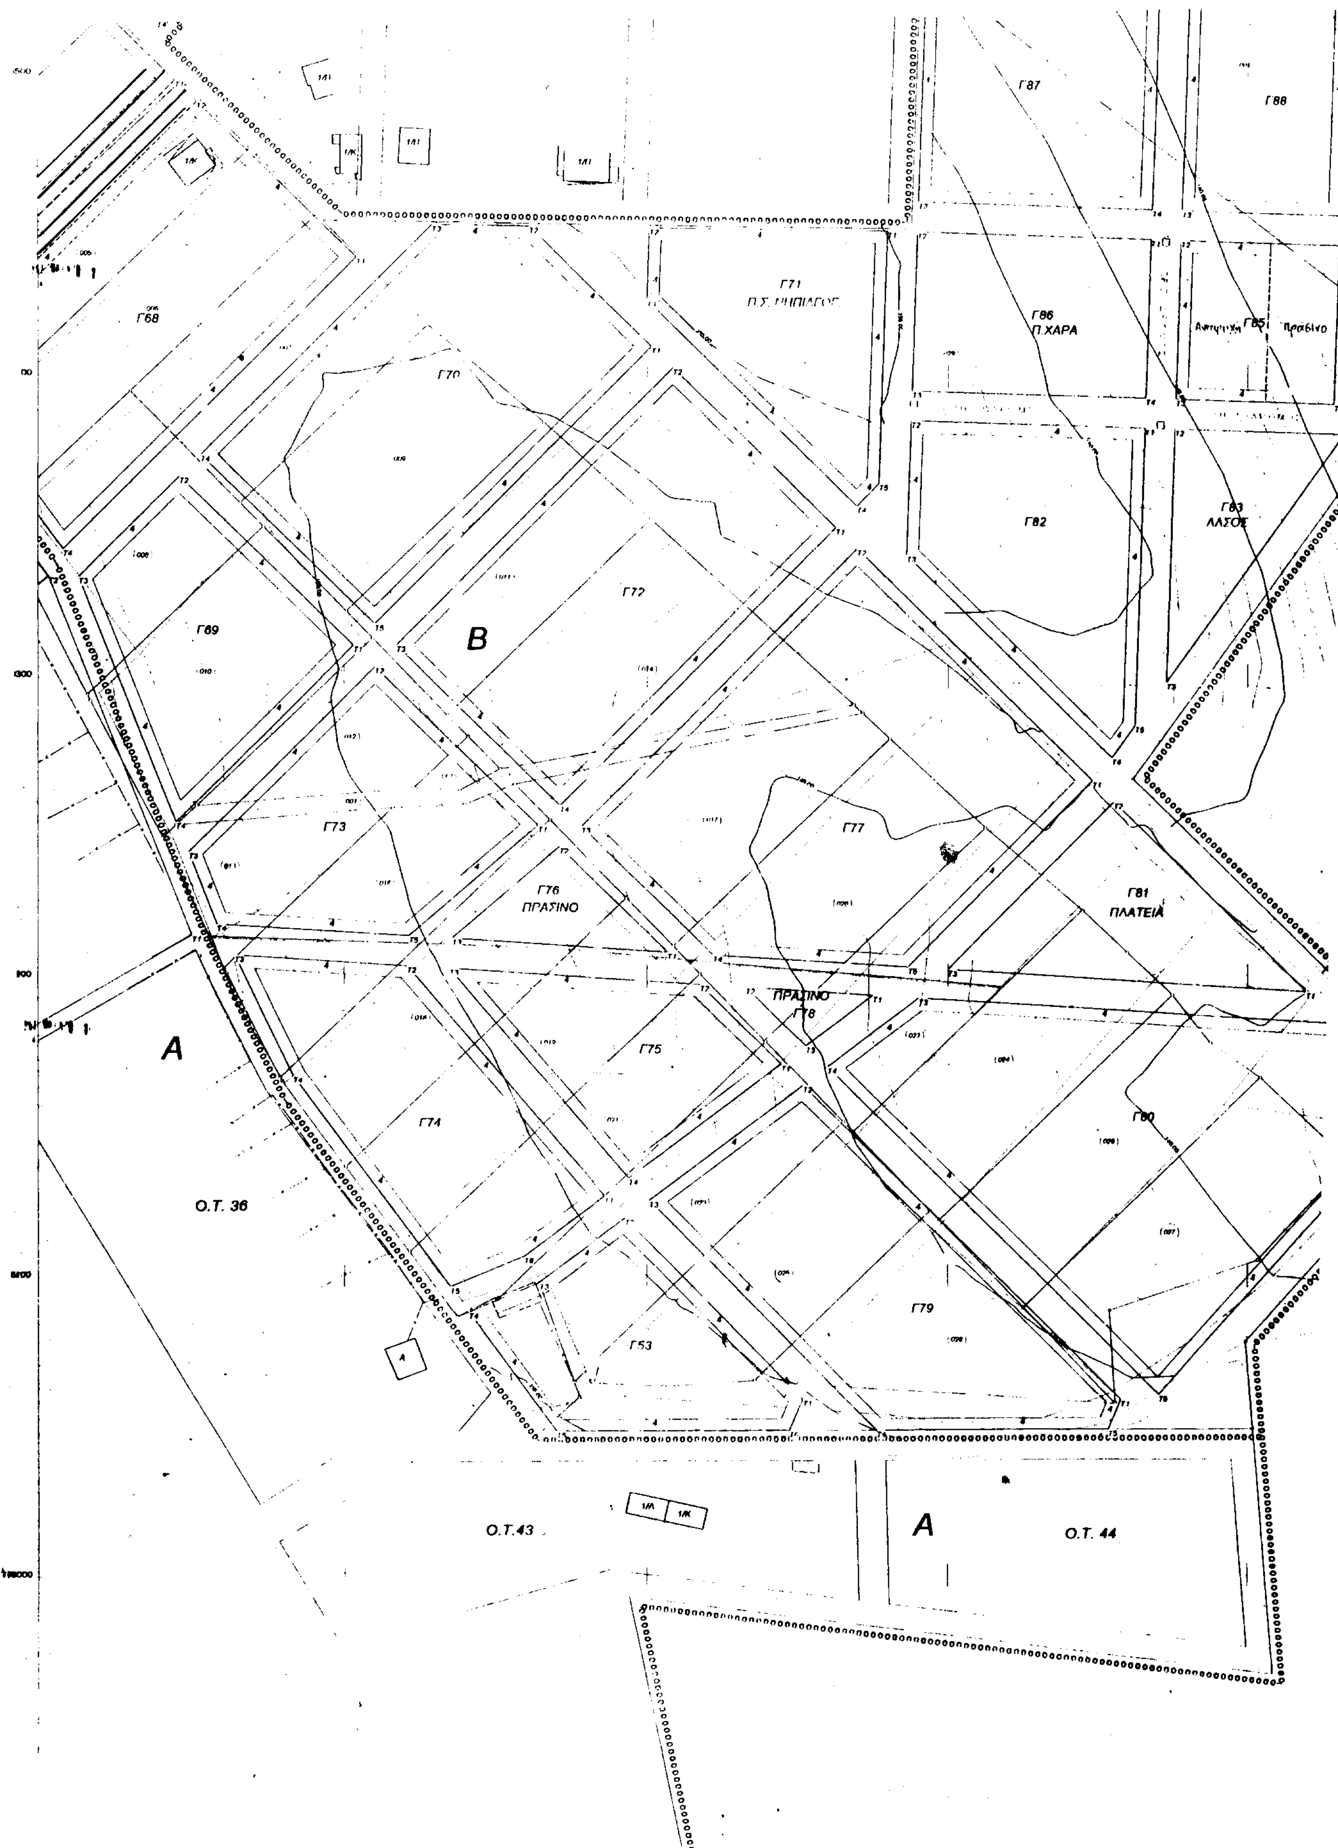
Γ87
Γ88
Γ71
Γ86
Π.ΧΑΡΑ
Γ85
Γ68
Γ70
Γ69
Γ72
B
Γ82
Γ83
ΑΛΣΟΣ
Γ73
Γ77
Γ76
ΠΡΑΣΙΝΟ
Γ81
ΠΛΑΤΕΙΑ
ΠΡΑΣΙΝΟ
Γ78
A
Γ75
Γ74
Γ80
Ο.Τ. 36
Γ79
Γ53
1/Α
1/Κ
Ο.Τ.43
A
Ο.Τ. 44

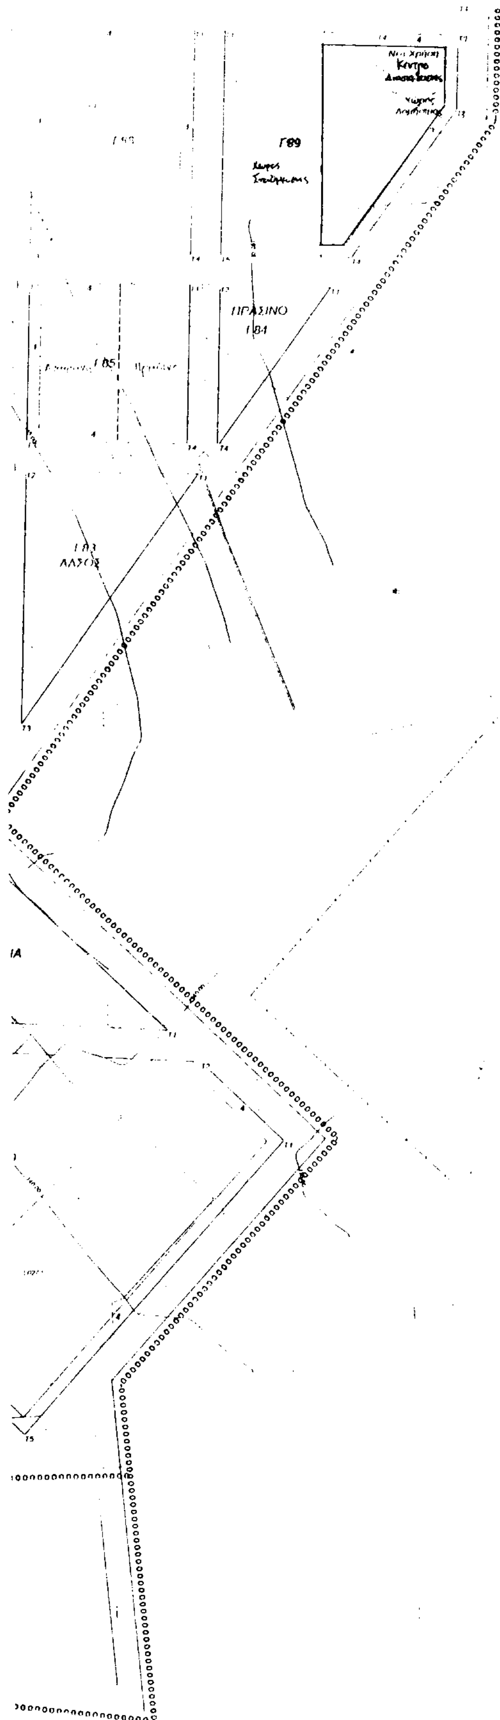


	Εμβαδόν 300τμ	Εμβαδόν 500τμ
ΑΡΤΙΟΤΗΤΑ ΚΑΤΑ ΠΑΡΕΚΚΛΙΣΗ	1. Ως παρεχωρήθησαν 2. Με όποιο εμβαδόν και διαστάσεις είχαν στις 03-05 1985 ημέρα δημοσίευσης του από 24-04-1985 Π.Δ.	
ΜΕΓΙΣΤΟ ΥΨΟΣ	Επιβάλλεται στέγη όταν εκδίδεται άδεια διορόφου ή εξαντλείται ο Σ.Δ. 9.50 μ συμπεριλαμβανομένης και της στέγης	
ΑΡΙΘΜΟΣ ΟΡΟΦΩΝ	2 όροφοι	
ΣΥΝΤΕΛΕΣΤΗΣ ΔΟΜΗΣΗΣ	Α ΤΟΜΕΑΣ ΕΠΙΦ. ΓΗΠ. / ΣΔ τα πρώτα 100τμ 1.6 τα επόμενα 100τμ 0,8 τα επόμενα 100τμ 0,6 τα πέραν των 300τμ 0.4 Μέγιστη δόμηση 400 τμ	Β ΤΟΜΕΑΣ 0.6

ΕΘΝΙΚΟ ΤΥΠΟΓΡΑΦΕΙΟ
Για τεχνικούς λόγους στο σχεδιάγραμμα έγινε σμίκρυνση κατά ποσοστό 40 %

ΤΙΤΛΟΣ ΜΕΛΕΤΗΣ

ΠΡΑΞΗ ΕΦΑΡΜΟΓΗΣ ΟΙΚΙΣΜΟΥ ΧΩΡΥΓΙΟΥ

ΔΙΑΝΟΜΗ ΠΙΝΑΚΙΔΩΝ

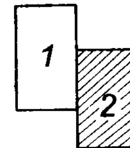

ΕΡΓΟΛΟΤΗΣ	ΤΙΤΛΟΣ ΣΧΕΔΙΟΥ
ΝΟΜΑΡΧΙΑΚΗ ΑΥΤΟΔΙΟΙΚΗΣΗ ΚΙΛΚΙΣ - Τ Π Π Ε	ΡΥΜΟΤΟΜΙΚΟ ΔΙΑΓΡΑΜΜΑ
ΚΛΙΜΑΚΑ 1 1000	Β
ΠΕΡΙΟΧΗ ΜΕΛΕΤΗΣ	ΘΕΜΑ ΣΧΕΔΙΟΥ
ΔΗΜΟΣ ΚΙΛΚΙΣ ΟΙΚΙΣΜΟΣ ΧΩΡΥΓΙΟΥ	ΤΡΟΠΟΠΟΙΗΣΗ ΡΥΜΟΤΟΜΙΚΟΥ ΣΧΕΔΙΟΥ

ΠΕΡΙΦΕΡΕΙΑ ΚΕΝΤΡΙΚΗΣ ΜΑΚΕΔΟΝΙΑΣ
ΔΙ.ΠΕ.ΧΩ.
Νομός: Κιλκίς
Οικισμός: Χωρύγιου
Θέμα: Τροποποίηση Ρ.Σ. στα Ο.Τ. 69,93,96,95,94,56,89,59,92,60,61,21,62,66,68.
Το παρόν τοπογραφικό διάγραμμα συνοδεύει την υπ' αριθ. 1608/11-1-2001 .... απόφαση Γεν. Γραμ. Περιφέρειας Κεντρικής Μακεδονίας.
Θεσ/νίκη 11-1-2001
ΘΕΩΡΗΘΗΚΕ
Ο Προϊστάμενος

ΚΙΛΚΙΣ /2000

ΣΥΝΤΑΞΗ ΜΕΛΕΤΗΣ
ΑΘΗΝΑ Χ. ΦΛΩΡΟΥ ΑΣΒΕ...
Αρχιτ...



ΠΑΤΡΙΔΗΣ ΒΑΣΙΛΕΙΟΣ

ΕΛΕΓΧΘΗΚΕ	ΘΕΩΡΗΘΗΚΕ
Θεσσαλονίκη /2000	Θεσσαλονίκη /2000
Ο ΕΠΙΒΛΕΠΩΝ	Ο ΠΡΟΙΣΤΑΜΕΝΟΣ

Αριθ. 2536 (2)

Άρση αναδάσωσης έκτασης εμβαδού 4184 τ.μ. στη θέση «Περνακίδια» Σβαρωνάτων του Δήμου Λειβαθούς.

Η ΓΕΝΙΚΗ ΓΡΑΜΜΑΤΕΑΣ
ΠΕΡΙΦΕΡΕΙΑΣ ΙΟΝΙΩΝ ΝΗΣΙΩΝ

Έχοντας υπόψη:

1. Τις περί Διοικητικής αποκέντρωσης διατάξεις του Ν. 3200/585 όπως τροποποιήθηκε και συμπληρώθηκε μεταγενέστερα με το Ν. Δ. 532/70.

2. Τις διατάξεις του άρθρου 44 του Νομού 998/1979 «περί προστασίας των δασών και των δασικών εν γένει εκτάσεων της χώρας».

3. Τις αριθμ α) 160417/1180/8.7.1980 και β) 182447/3049/24.9.1980 διαταγές του Υπουργείου Γεωργίας.

4. Το Νόμο 2218/13.6.1994 «περί ίδρυσης Νομαρχιακής αυτοδιοίκησης, τροποποίησης διατάξεων για την πρωτοβάθμια αυτοδιοίκηση και την περιφέρεια και άλλες διατάξεις» όπως τροποποιήθηκε μεταγενέστερα.

5. Τον Ν. 2503/30.5.97 «Διοίκηση, οργάνωση, στελέχωση της περιφέρειας, ρύθμιση θεμάτων για την τοπική αυτοδιοίκηση και άλλες διατάξεις.

6. Την αριθμ. 87234/7539/3.9.1997 Απόφαση Υπουργού Γεωργίας.

7.Την αριθμ. 1260/16.5.1997 απόφαση της Περιφερειακής Διοίκησης Ν. Κεφ/νίας με την οποία κηρύχθηκε αναδασωτέα έκταση εμβαδού.

8. Την αριθμ. 12/1999 απόφαση της πρωτοβάθμιας Επιτροπής Επίλυσης Δασικών Αμφισβητήσεων Ν. Κεφ/νίας (άρθρο 10 παρ. 3 του Ν. 998/1979) η οποία έκρινε το μη δασικό χαρακτήρα της έκτασης.

9. Την αριθμ. 1538/25.4.2001 εισήγηση της Δ/νσης Δασών Ν. Κεφαλληνίας, αποφασίζουμε:

Αίρουμε την κηρυχθείσα ως αναδασωτέα με την αριθμ. 1260/16.5.1997 απόφαση της Περ/κης Διοίκησης Ν. Κεφαλληνίας έκταση εμβαδού 4.184 τ.μ. στη θέση «Περνακίδα» Σβορωνάτων Δήμου Λειβαδούς Νομού Κεφαλληνίας, που απεικονίζεται στο από 3.4.2001 τοπογραφικό διάγραμμα και συμβολίζεται με τα στοιχεία Α-Β-Γ-Δ-Α που αποτελεί αναπόσπαστο μέρος της απόφασης αυτής και ορίζεται ως εξής:

Βόρεια: Με αγροτικό δρόμο και δασική έκταση
Νότια: Με δασική έκταση
Ανατολικά: Με αγροτικό δρόμο και δασική έκταση
Δυτικά: Με δασική έκταση.

Η απόφαση αυτή να δημοσιευθεί στην Εφημερίδα της Κυβερνήσεως.

Αργοστόλι, 1 Ιουνίου 2001


Η Γενική Γραμματέας Περιφέρειας
ΑΝΑΣΤΑΣΙΑ ΚΑΝΕΛΛΟΠΟΥΛΟΥ

ΕΛΛΗΝΙΚΗ ΔΗΜΟΚΡΑΤΙΑ
ΠΕΡΙΦΕΡΕΙΑ ΙΟΝΙΩΝ ΝΗΣΩΝ

Δ/ΝΣΗ ΔΑΣΩΝ ΚΕΦ/ΝΙΑΣ

Ανήκει στην αριθμ. 2526/1-6-01 απόφαση Γεν. Γραμματέα Π.Ι.Ν.
ΑΠΟΣΠΑΣΜΑ ΧΑΡΤΗ Γ.Υ.Σ. 6132/8


ΘΕΣΗ: Περνανίδια
ΚΛΙΜΑΚΑ 1: 5.000

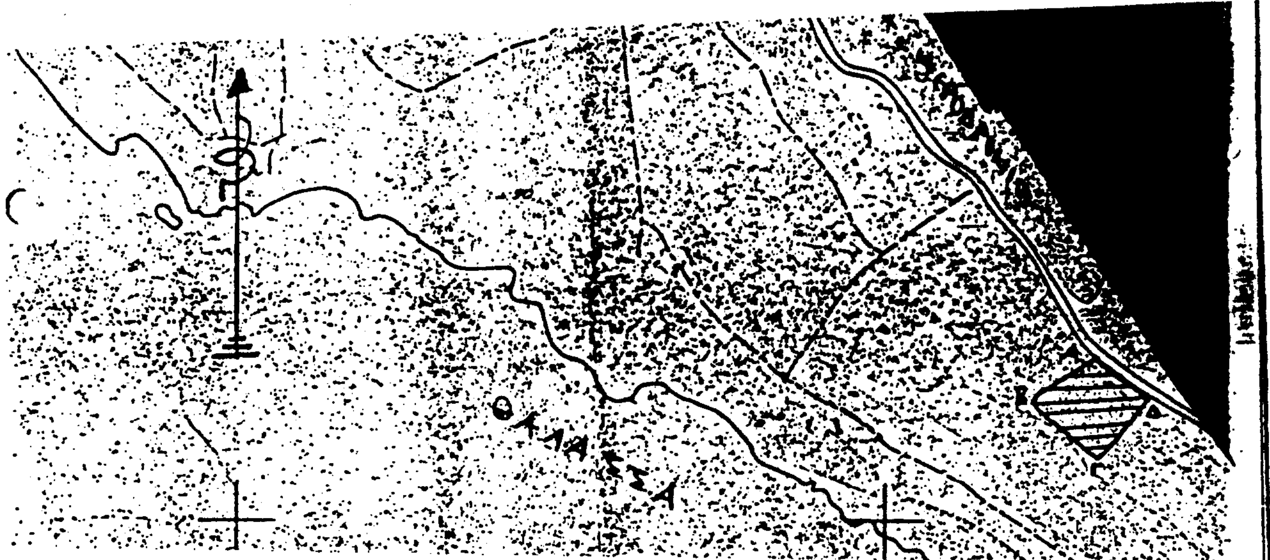

ΥΠΟΜΝΗΜΑ

▨ : Α-Β-Γ-Δ-Α: όρια της προς άρση αναδάσωσης έκτασης εμβαδού 4184 τ.μ. στη θέση «Περνανίδια» Δήμου Λειβαθούς (Δημοτικού Διαμερίσματος Σβορωνάτων).

Ακριβές Αντίγραφο
Αργοστόλι 13-6-2001
Το Διοικητικό Γραφείο

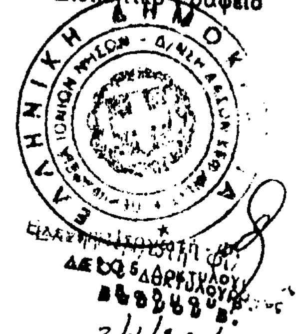

ΕΘΝΙΚΟ ΤΥΠΟΓΡΑΦΕΙΟ
Για τεχνικούς λόγους στο σχεδιόγραμμο έγινε σμίκρυνση κατά ποσοστό 85 %

Αργοστόλι 3/4/2001
- Ο -
ΣΥΝΤΑΞΑΣ

Δημήτριος Τσαλάγκας
Δασολόγος
Βαθμού Α'.

ΘΕΩΡΗΘΗΚΕ
Αργοστόλι 25/4/2001
- Ο -
Δ/ΝΤΗΣ ΔΑΣΩΝ

Ανδρέας Γ. Παπασαλούρος
Δασολόγος
Βαθμού Β'

ΘΕΩΡΗΘΗΚΕ
Κέρκυρα 1-6-2001
-Η-
ΓΕΝΙΚΗ ΓΡΑΜΜΑΤΕΑΣ ΠΙΝ

ΑΝΑΣΤΑΣΙΑ ΚΑΝΕΛΛΟΠΟΥΛΟΥ

ΕΘΝΙΚΟ ΤΥΠΟΓΡΑΦΕΙΟ

ΕΦΗΜΕΡΙΔΑ ΤΗΣ ΚΥΒΕΡΝΗΣΕΩΣ

ΚΑΠΟΔΙΣΤΡΙΟΥ 34 * ΑΘΗΝΑ 104 32 * TELEX 223211 YPET GR * FAX 52 21 004
ΗΛΕΚΤΡΟΝΙΚΗ ΔΙΕΥΘΥΝΣΗ: http: www.et.gr
e-mail: webmaster @ et.gr

ΥΠΗΡΕΣΙΕΣ ΕΞΥΠΗΡΕΤΗΣΗΣ ΠΟΛΙΤΩΝ

ΚΕΝΤΡΙΚΗ ΥΠΗΡΕΣΙΑ
Σολωμού 51

Πληροφορίες δημοσιευμάτων Α.Ε. - Ε.Π.Ε.	5225 761 - 5230 841
Πληροφορίες δημοσιευμάτων λοιπών Φ.Ε.Κ.	5225 713 - 5249 547
Πώληση Φ.Ε.Κ.	5239 762
Φωτοαντίγραφα παλαιών Φ.Ε.Κ.	5248 141
Βιβλιοθήκη παλαιών Φ.Ε.Κ.	5248 188
Οδηγίες για δημοσιεύματα Α.Ε. - Ε.Π.Ε.	5248 785
Εγγραφή Συνδρομητών Φ.Ε.Κ. και αποστολή Φ.Ε.Κ.	5248 320

ΠΕΡΙΦΕΡΕΙΑΚΑ ΓΡΑΦΕΙΑ ΠΩΛΗΣΗΣ Φ.Ε.Κ.

ΘΕΣΣΑΛΟΝΙΚΗ - Βασ. Όλγας 227 - Τ.Κ. 54100	(031) 423 956
ΠΕΙΡΑΙΑΣ - Γούναρη και Εθν. Αντίστασης Τ.Κ. 185 31	4135 228
ΠΑΤΡΑ - Κορίνθου 327 - Τ.Κ. 262 23	(061) 638 109 -110
ΙΩΑΝΝΙΝΑ - Διοικητήριο Τ.Κ. 450 44	(0651) 87215
ΚΟΜΟΤΗΝΗ - Δημοκρατίας 1 Τ.Κ. 691 00	(0531) 22 858
ΛΑΡΙΣΑ - Διοικητήριο Τ.Κ. 411 10	(041) 597449
ΚΕΡΚΥΡΑ - Σαμαρά 13 Τ.Κ. 491 00	(0661) 89 127 / 89 120
ΗΡΑΚΛΕΙΟ - Πλ. Ελευθερίας 1, Τ.Κ. 711 10	(081) 396 223
ΛΕΣΒΟΣ - Πλ. Κωνσταντινουπόλεως Τ.Κ. 811 00 Μυτιλήνη	(0251) 46 888 / 47 533

ΤΙΜΗ ΠΩΛΗΣΗΣ ΦΥΛΛΩΝ ΕΦΗΜΕΡΙΔΟΣ ΤΗΣ ΚΥΒΕΡΝΗΣΕΩΣ

Σε έντυπη μορφή
- Για τα ΦΕΚ από 1 μέχρι 24 σελίδες 300 δρχ. (0,88 euro)
- Για τα ΦΕΚ από 24 σελίδες και πάνω η τιμή πώλησης κάθε φύλλου (8σέλιδου ή μέρους αυτού) προσαυξάνεται κατά 100 δρχ. ανά 8σέλιδο ή μέρος αυτού.

Σε μορφή CD:

Τεύχος	**ΔΡΧ.**	**EURO**
Α΄	60.000	176,08
Β΄	70.000	205,43
Δ΄	50.000	146,74
Α.Ε. - Ε.Π.Ε. (μηνιαίο)	20.000	58,69
Α΄, Β΄, Δ΄ (τριμηνιαίο)	30.000	88,04

Η τιμή των CDs παρελθόντων ετών προσαυξάνεται κατά 2.000 δρχ. (5,87 euro) ανά έτος παλαιότητας.
Η τιμή διάθεσης φωτοαντιγράφων ΦΕΚ 50 δρχ. (0,15 euro) ανά σελίδα

ΕΤΗΣΙΕΣ ΣΥΝΔΡΟΜΕΣ Φ.Ε.Κ.

	Σε έντυπη μορφή				Από το Internet			
Τεύχος	Κ.Α.Ε. Προϋπολογισμού 2531		Κ.Α.Ε. εσόδου υπέρ ΤΑΠΕΤ 3512		Κ.Α.Ε. Προϋπολογισμού 2531		Κ.Α.Ε. εσόδου υπέρ ΤΑΠΕΤ 3512	
	δρχ.	euro	δρχ.	euro	δρχ.	euro	δρχ.	euro
Α΄ (Νόμοι, Π.Δ., Συμβάσεις κ.τ.λ.)	70.000	205,43	3.500	10,27	60.000	176,08	3.000	8,80
Β΄ (Υπουργικές αποφάσεις κ.τ.λ.)	100.000	293,47	5.000	14,67	70.000	205,43	3.500	10,27
Γ΄ (Διορισμοί, απολύσεις κ.λπ. Δημ. Υπαλλήλων)	20.000	58,69	1.000	2,93	ΔΩΡΕΑΝ		-	-
Δ΄ (Απαλλοτριώσεις, πολεοδομία κ.τ.λ.)	100.000	293,47	5.000	14,67	50.000	146,74	2.500	7,34
Αναπτυξιακών Πράξεων (Τ.Α.Π.Σ.)	50.000	146,74	2.500	7,34	30.000	88,04	1.500	4,40
Ν.Π.Δ.Δ. (Διορισμοί κ.λπ. προσωπικού Ν.Π.Δ.Δ.)	20.000	58,69	1.000	2,93	ΔΩΡΕΑΝ		-	-
Παράρτημα (Προκηρύξεις θέσεων ΔΕΠ κ.τ.λ.)	10.000	29,35	500	1,47	ΔΩΡΕΑΝ		-	-
Δελτίο Βιομηχανικής Ιδιοκτησίας (Δ.Ε.Β.Ι.)	20.000	58,69	1.000	2,93	10.000	29,35	500	1,47
Ανωτάτου Ειδικού Δικαστηρίου (Α.Ε.Δ.)	ΔΩΡΕΑΝ		-	-	ΔΩΡΕΑΝ		-	-
Προκηρύξεων Α.Σ.Ε.Π.	30.000	88,04	1.500	4,40	10.000	29,35	500	1,47
Ανωνύμων Εταιρειών & Ε.Π.Ε.	700.000	2.054,29	35.000	102,71	200.000	586,94	10.000	29,35
Διακηρύξεων Δημοσίων Συμβάσεων (Δ.Δ.Σ.)	70.000	205,43	3.500	10,27	30.000	88,04	1.500	4,40

Το κόστος για την ηλεκτρονική μορφή πρόσβασης σε προηγούμενα έτη προσαυξάνεται κατά 2.000 δρχ. (5,87 euro) ανά έτος παλαιότητας.

* Οι συνδρομές του εσωτερικού προπληρώνονται στις ΔΟΥ που δίνουν αποδεικτικό είσπραξης (διπλότυπο) το οποίο με τη φροντίδα του ενδιαφερομένου πρέπει να στέλνεται στην Υπηρεσία του Εθνικού Τυπογραφείου.
* Η πληρωμή του υπέρ ΤΑΠΕΤ ποσοστού που αντιστοιχεί σε συνδρομές, εισπράττεται και από τις ΔΟΥ.
* Οι συνδρομητές του εξωτερικού έχουν τη δυνατότητα λήψης των δημοσιευμάτων μέσω internet, με την καταβολή των αντίστοιχων ποσών συνδρομής και ΤΑΠΕΤ.
* Οι Νομαρχιακές Αυτοδιοικήσεις, οι Δήμοι, οι Κοινότητες ως και οι επιχειρήσεις αυτών πληρώνουν το μισό χρηματικό ποσό της συνδρομής και ολόκληρο το ποσό υπέρ του ΤΑΠΕΤ.
* Η συνδρομή ισχύει για ένα χρόνο, που αρχίζει την 1η Ιανουαρίου και λήγει την 31η Δεκεμβρίου του ίδιου χρόνου. Δεν εγγράφονται συνδρομητές για μικρότερο χρονικό διάστημα.
* Η εγγραφή ή ανανέωση της συνδρομής πραγματοποιείται το αργότερο μέχρι τον Μάρτιο κάθε έτους.
* Αντίγραφα διπλοτύπων, ταχυδρομικές επιταγές και χρηματικά γράμματια δεν γίνονται δεκτά.

Οι υπηρεσίες εξυπηρέτησης των πολιτών λειτουργούν καθημερινά από 08.00΄ έως 13.00΄

ΑΠΟ ΤΟ ΕΘΝΙΚΟ ΤΥΠΟΓΡΑΦΕΙΟ